KONTEJNEROVÉ ŘEZNICTVÍ S CHLADÍRNOU 10x3

MODEL XPS

MĚŘÍTKO 1:50

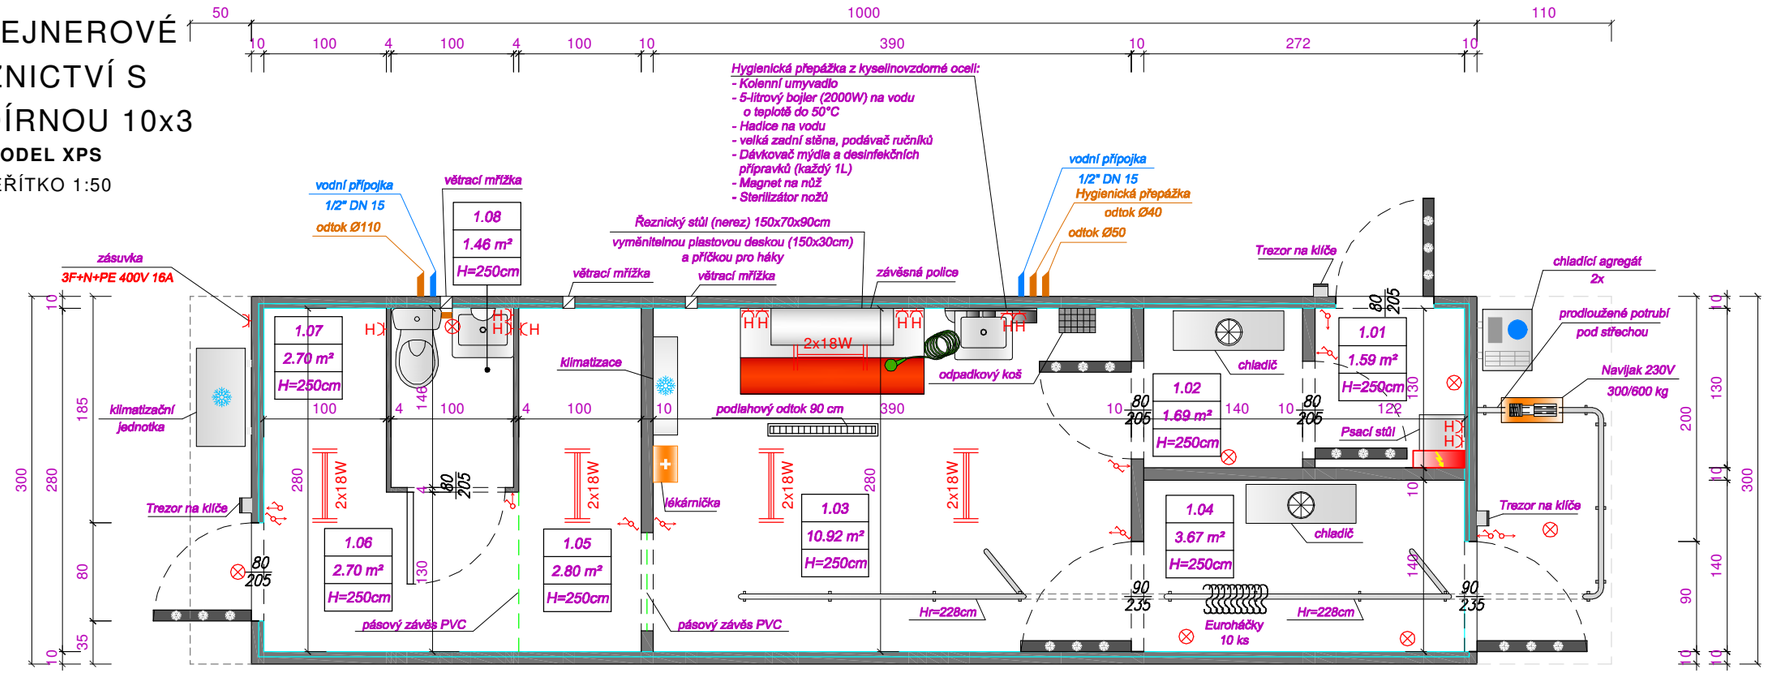

P.P.H.U. VACUUM-GLOBAL JAKUB MEGAS

BILANCIA PLOCHY		
PŮDORYS		
	NÁZEV MÍSTNOSTI	
1.01	VÝDEJNA	1.59 m²
1.02	CHLADÍRNA	1.69 m²
1.03	BOURÁRNA	10.92 m²
1.04	CHLADÍRNA	3.67 m²
1.05	ŠATNA - ČISTÁ ZÓNA	2.80 m²
1.06	CHODBA	2.70 m²
1.07	ŠATNA - ŠPINAVÁ ZÓNA	1.50 m²
1.08	TOALETA	1.46 m²
	CELKOVÁ PLOCHA	26.33 m²
PODLAHA	SAMONIVELAČNÍ PODLAHY Z POLYURETANOVÉ PRYSKYŘICE	
BARVA	RAL 6005	

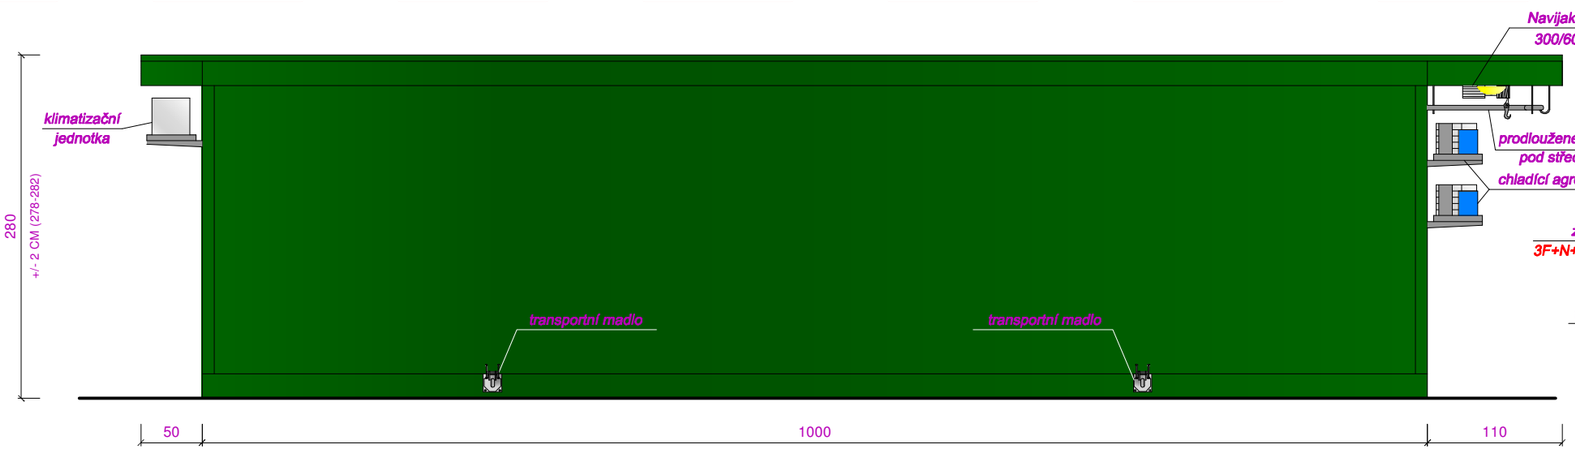

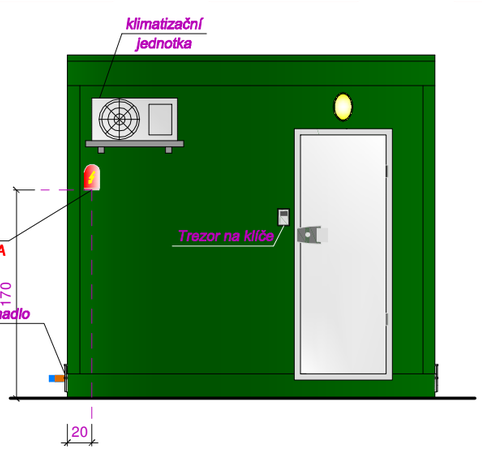

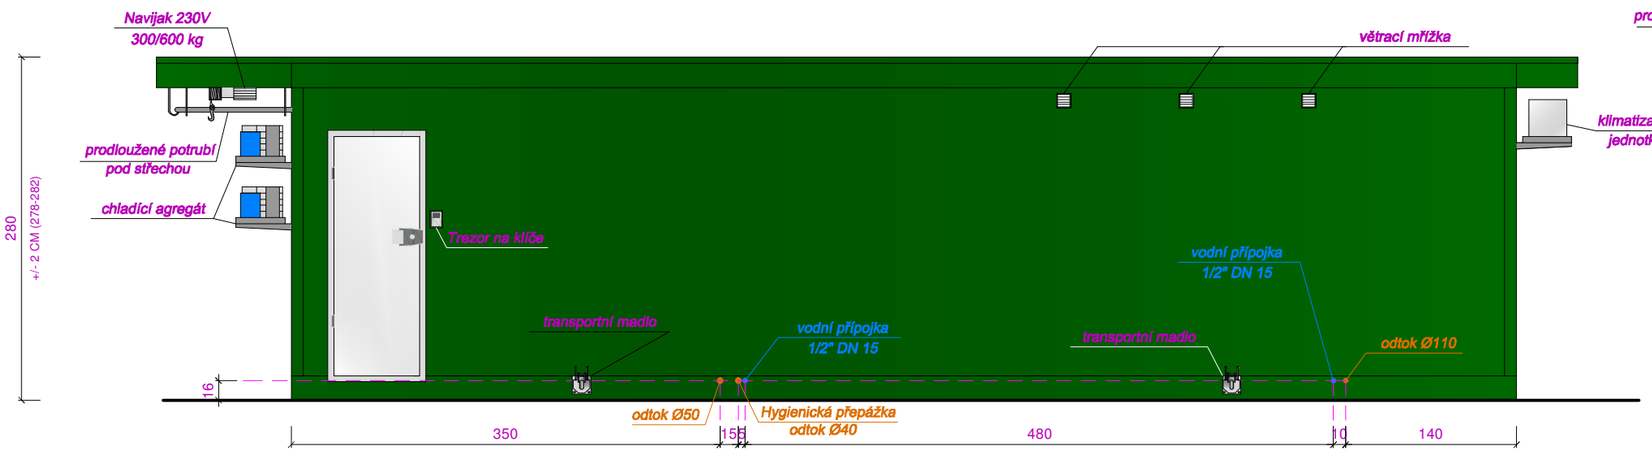

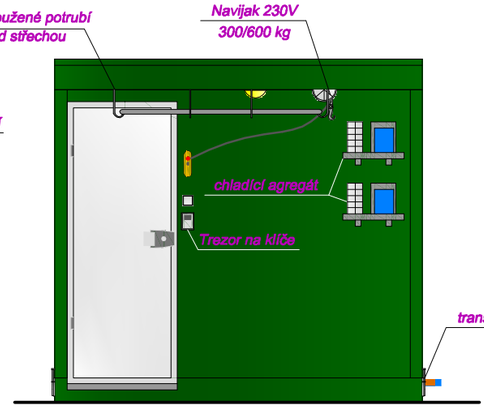

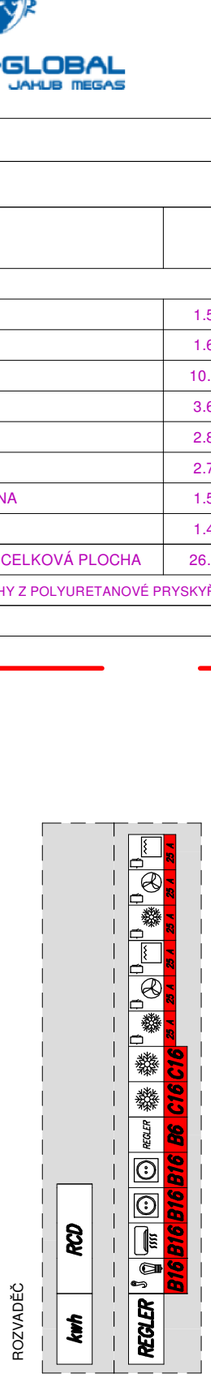

KONTEJNEROVÉ ŘEZNICTVÍ S CHLADÍRNOU 10X3	SKALA	NR
	1:50	